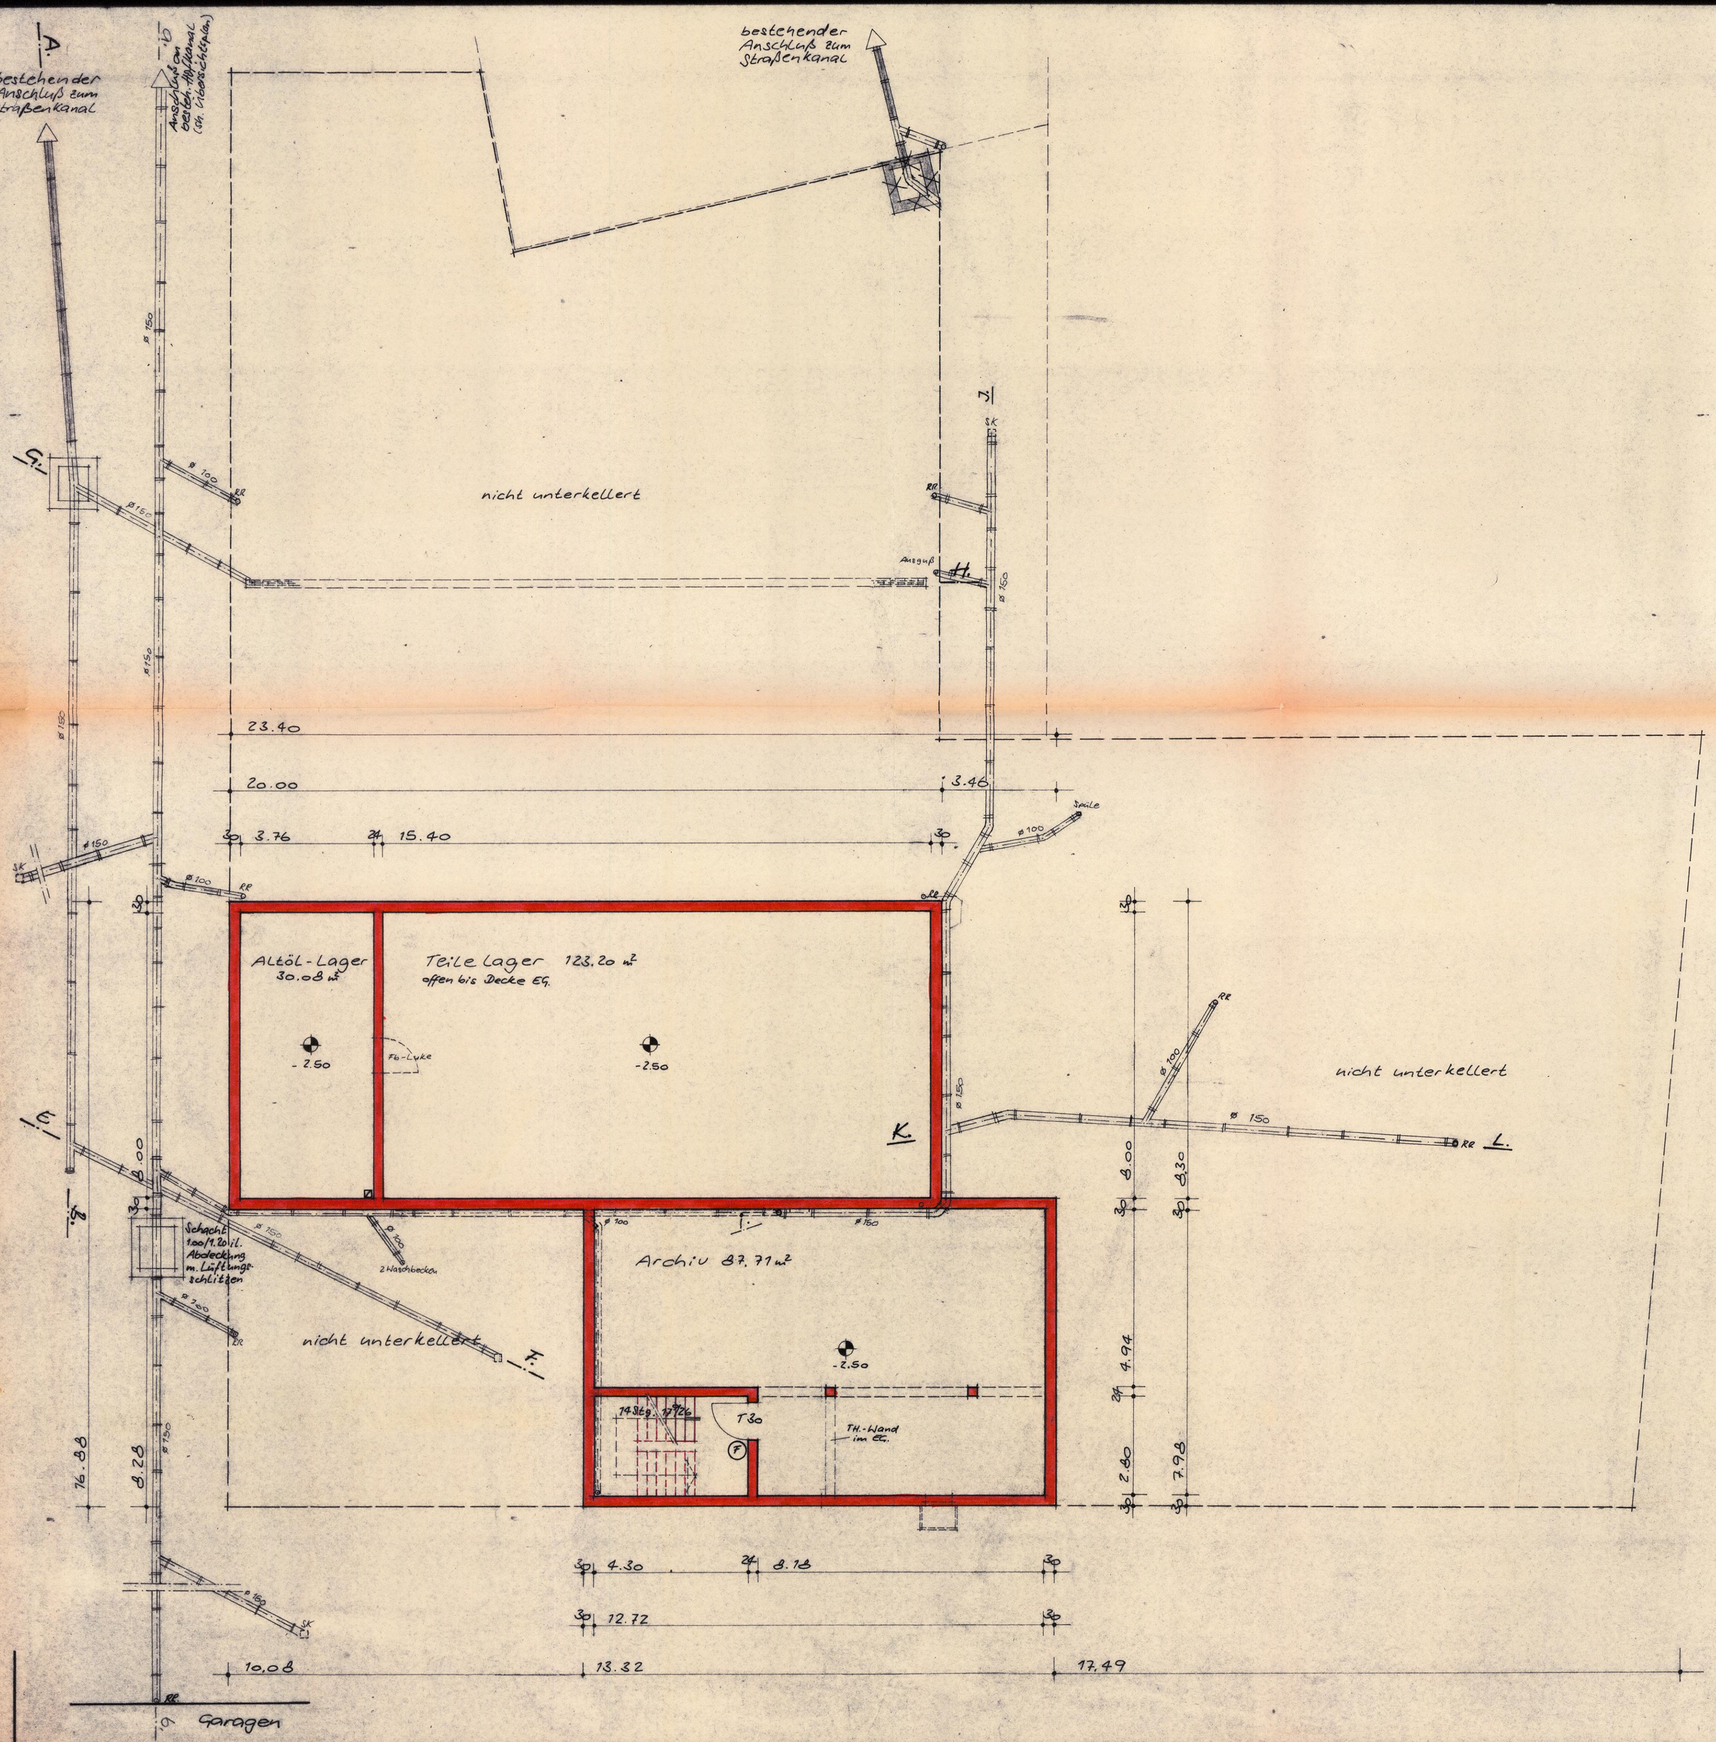

Bauvorhaben Göller oHG
in Wiesbaden-Biebrich,
Am Schloßpark 105/Elise-
Kirchner-Straße

Grundriß Kellergeschoß
Maßstab 1:100

Wiesbaden-Biebrich, den 14.3.1986
Die Bauherrschaft:

Oswald & Willi Göller OHG
Am Schloßpark 105 Tel. 0612U/67072
6200 Wiesbaden-Biebrich
Kenn ≡ Nr. Wbn 50/61

Der Architekt:

HUBERT WITTMANN
DIPLOM-INGENIEUR
FREISCHAFFENDER ARCHITEKT
GAUGASSE 26-28 TEL. 0611-66 ^^ 4
6200 WIESBADEN-BIEBRICH

geändert 2.4.87
geändert 19.3.86 4.4.86 15.4.86 10.12.86 2.2.87 20.2.87 13.3.87