


Am Schloßpark

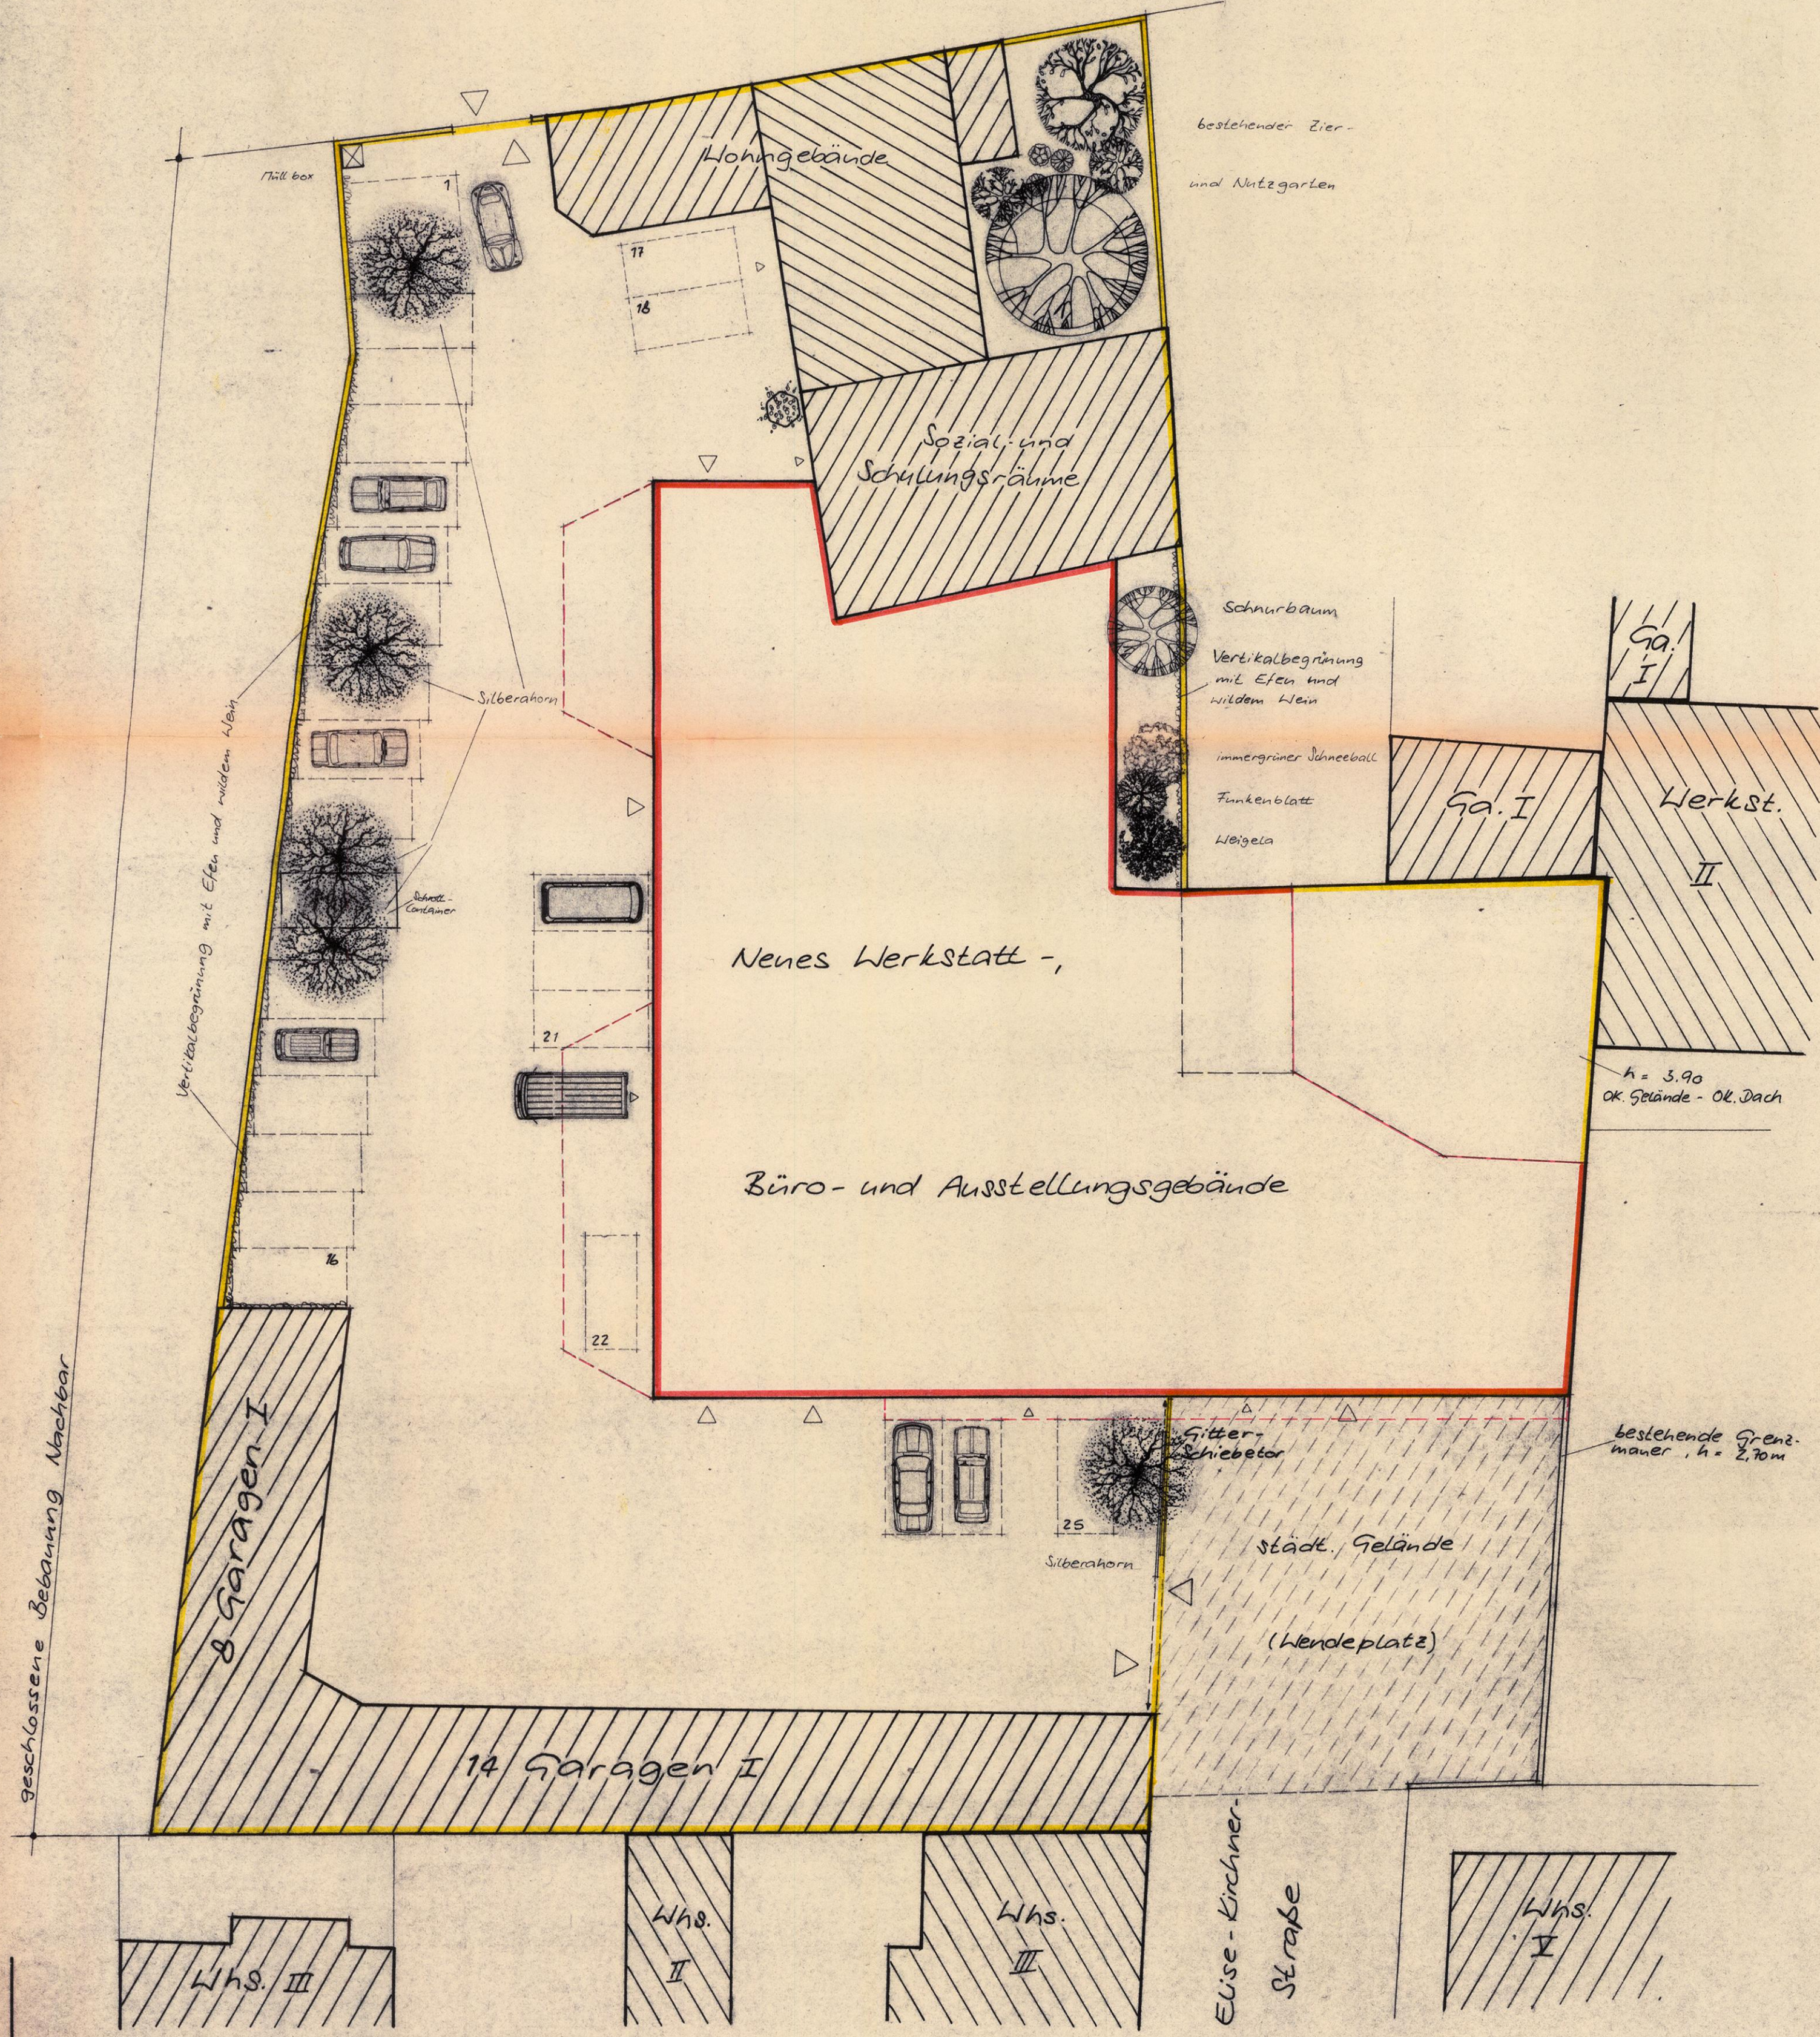

Bauvorhaben Göller oHG
 in Wiesbaden - Biebrich,
 Am Schloßpark 105 / Elise-
 Kirchner - Straße

Freiflächenplan
 Maßstab 1:200

Wiesbaden - Biebrich, den 25. 3. 1986
 Die Bauherrschaft:

Oswald & Will Göller OHG
 Am Schloßpark 105/106
 6200 Wiesbaden - Biebrich
 Kenn-Nr.: Wbn 50/61

Der Architekt:
HUBERT WITTMANN
 DIPLOM - INGENIEUR
 FREISCHAFFENDER ARCHITECT
 GAUGASSE 25-28 TEL. 0621-86074
 6300 WIESBADEN - BIEBRICH

geänd. 25.86 13.5.86 geänd. u. ergänzt Maßstab 1:200 25.3.86